




VAN TEYLINGENWEG HUISNUMMER 74 T/M 114

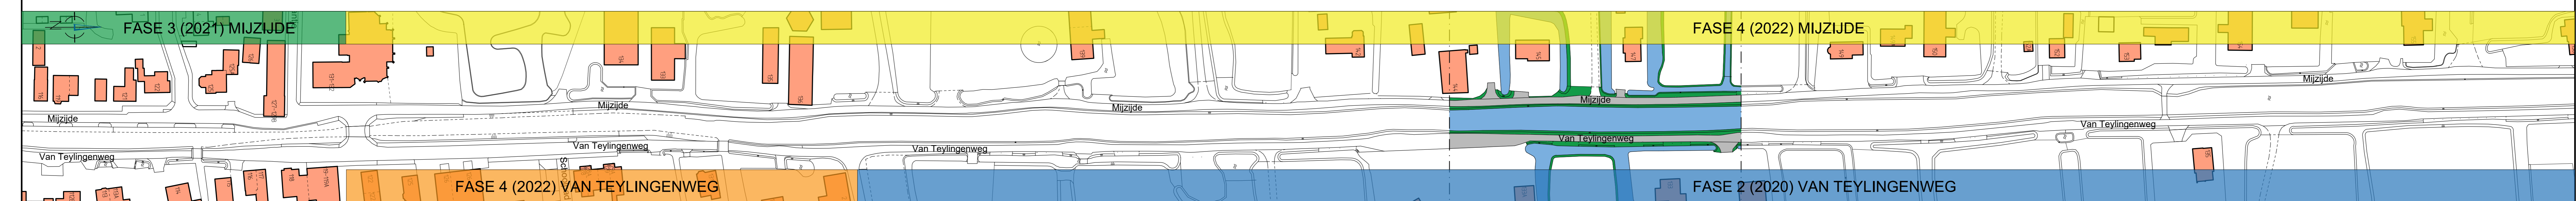


TEYLINGENWEG HUISNUMMER 114 T/M/ 135

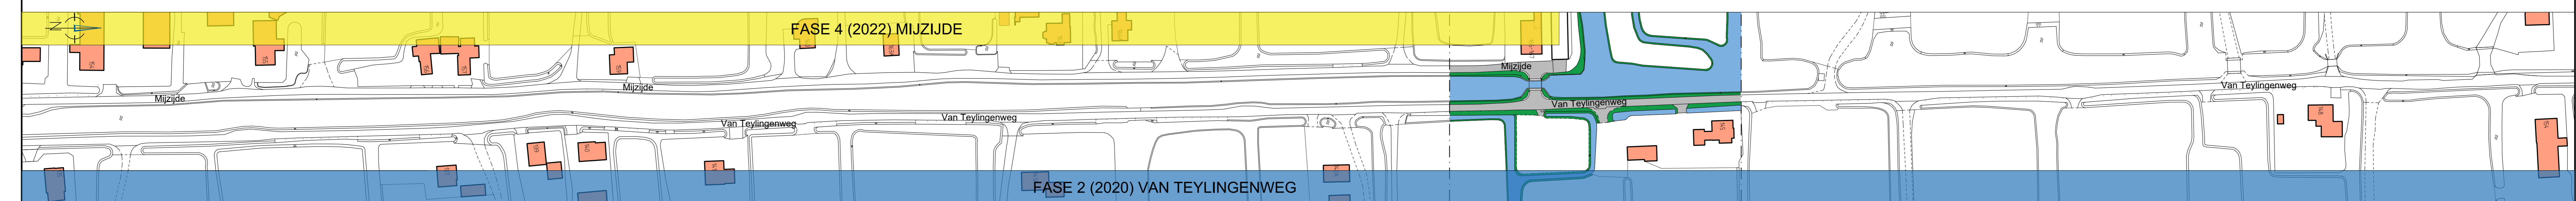

VAN TEYLINGENWEG HUISNUMMER 135 T/M 154

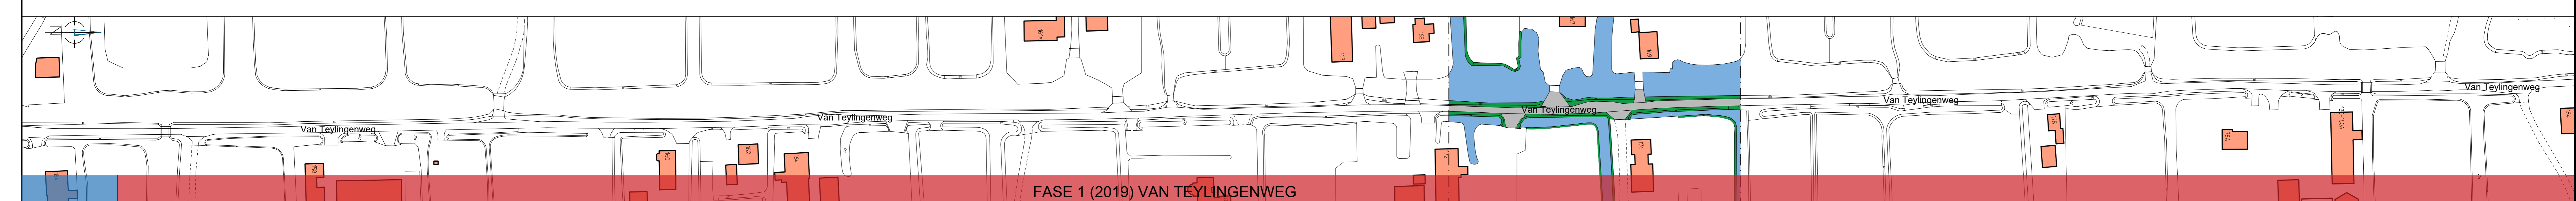


VAN TEYLINGENWEG HUISNUMMER 154 T/M 180

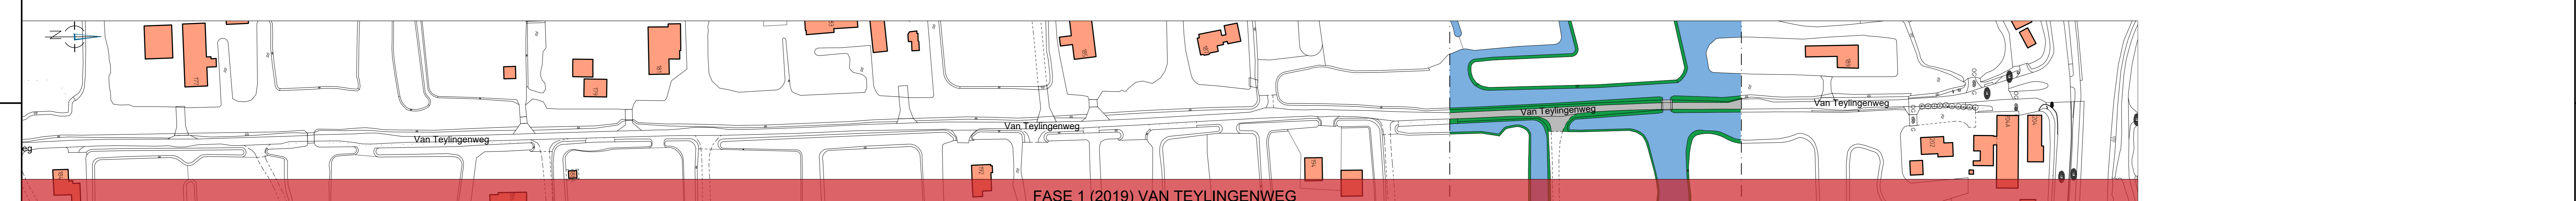

VAN TEYLINGENWEG HUISNUMMER 180 T/M 204

Fasering Groot asfaltonderhoud Van Teylingenweg / Mijzide

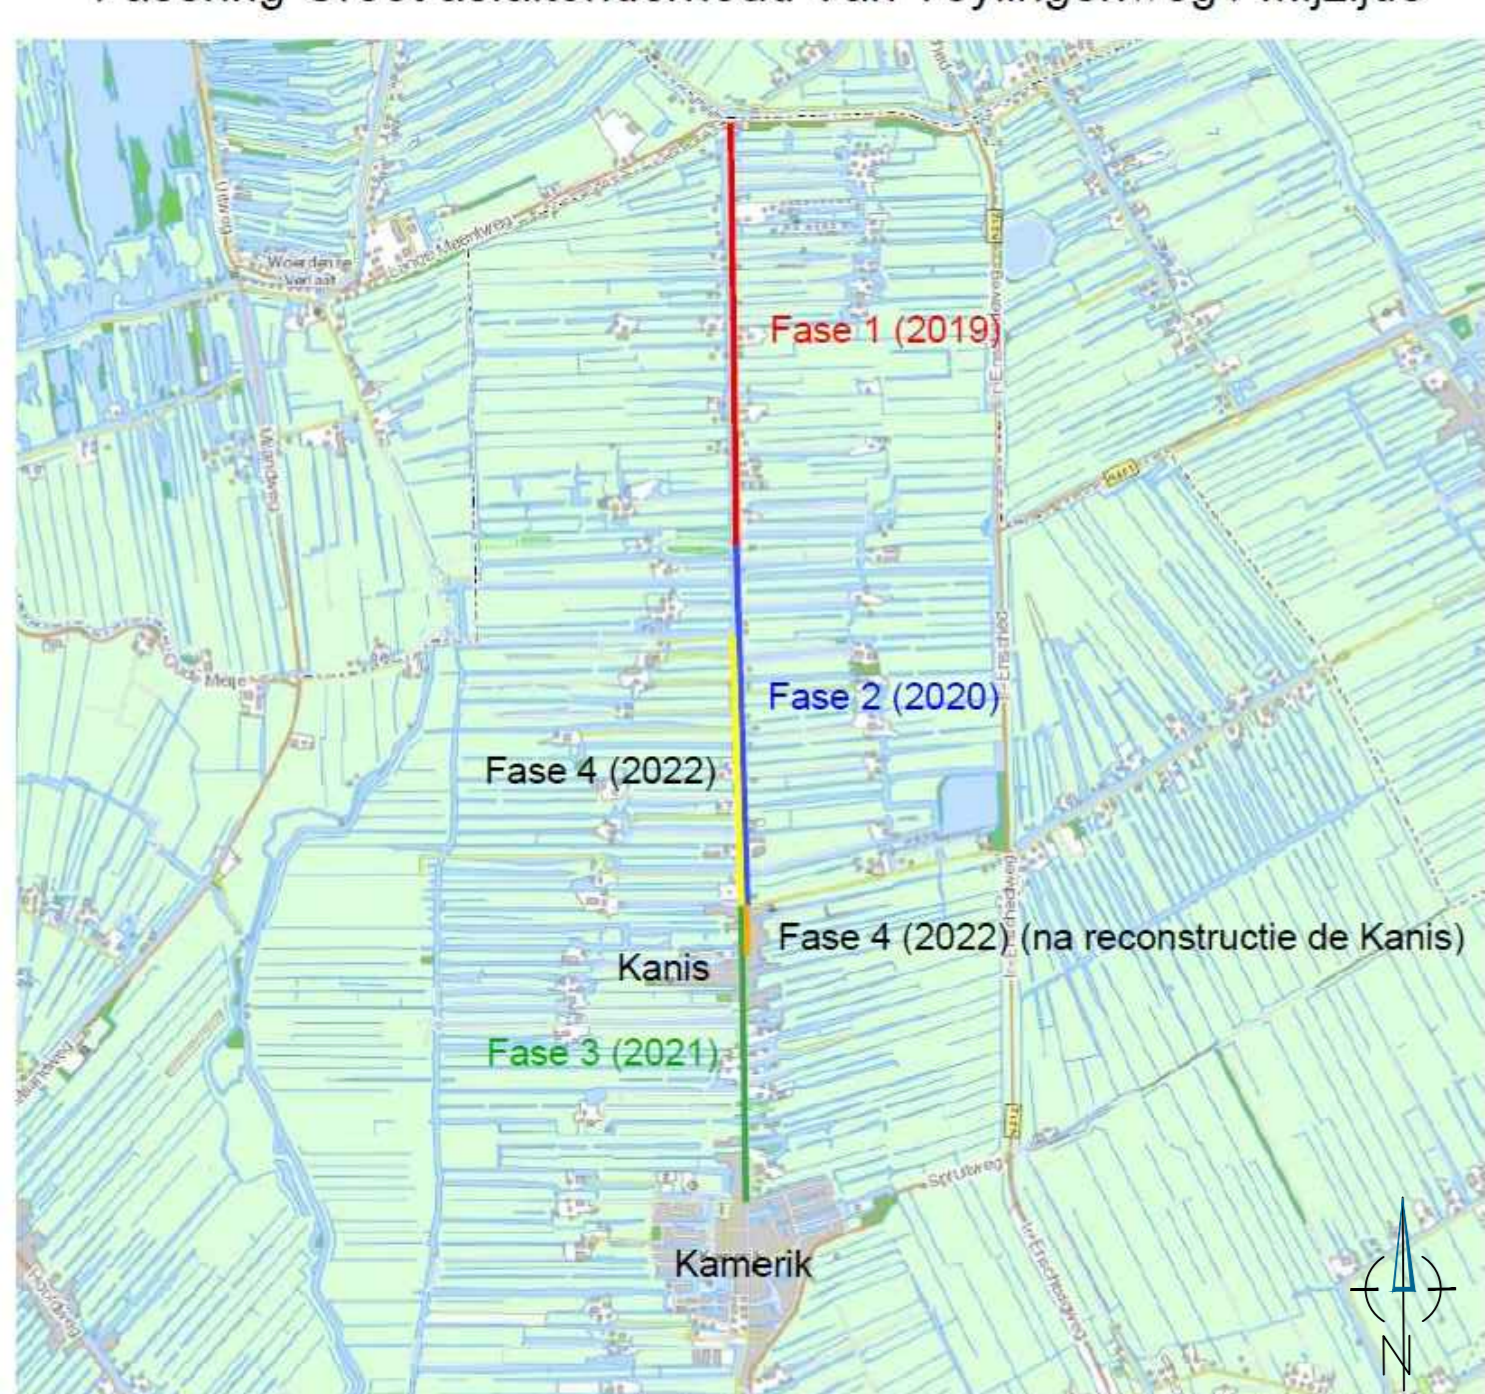

OVERZICHT LOCATIE

FASERING		
FASE	JAAR	OMSCHRIJVING
FASE 1	2019	VAN TEYLINGENWEG, HUISNUMMER 154 T/M 204
FASE 2	2020	VAN TEYLINGENWEG, HUISNUMMER 135 T/M 154
FASE 3	2021	MIJZIJDE, HUISNUMMER 84 T/M 131
FASE 4	2022	VAN TEYLINGENWEG NA RECONSTRUCTIE DE KANIS, HUISNUMMER 122 T/M 131
FASE 4	2022	MIJZIJDE, HUISNUMMER 131 T/M 167

- VERKLARING**
- RIJBAAN
 - GAZON
 - WATEROPPERVLAK
 - WONINGEN